

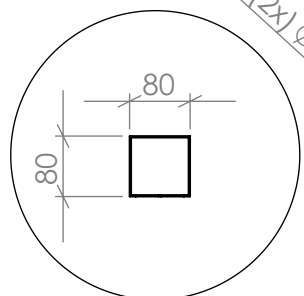



DETAIL A
SCALE 1 : 2

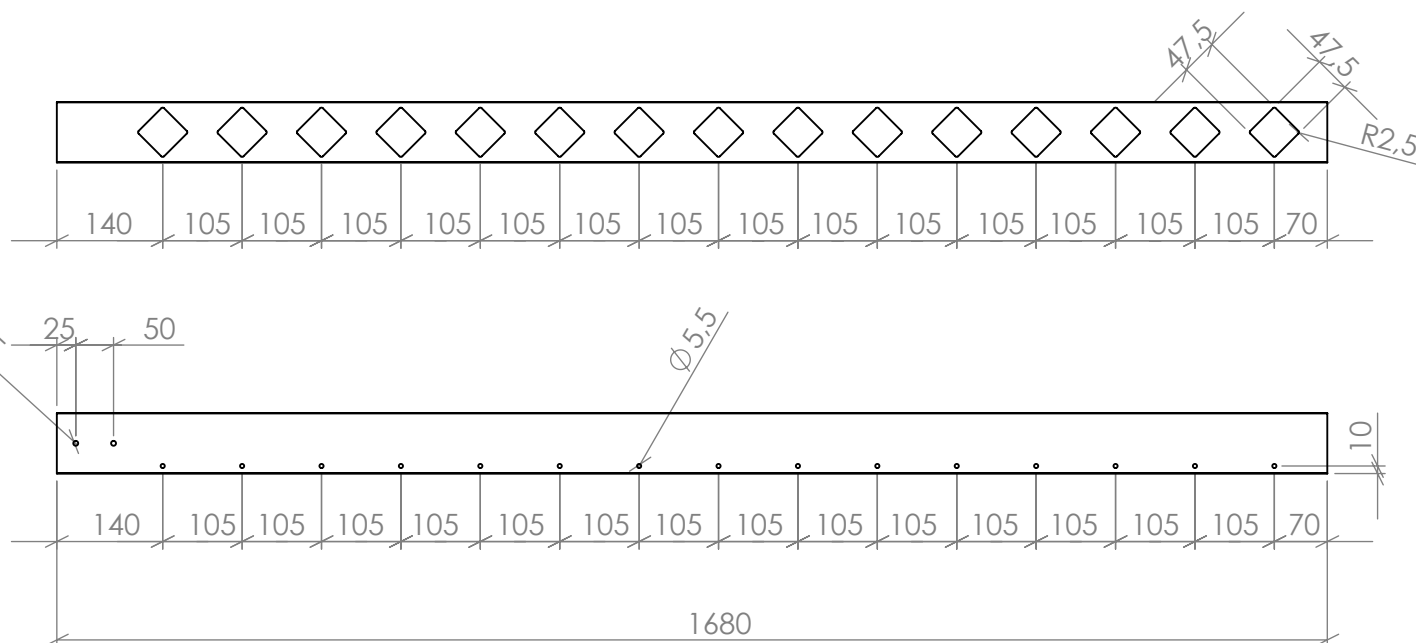

A

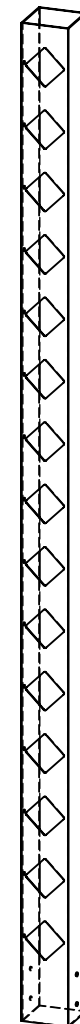

| Det.Nr. | Benämning | Längd | Ant. |
|---------|---|-------|----------|
| 1 | Kantstolpe 80x80x2 H-1680 med 15 st sneda träreglar | 1680 | Se order |

| | | | | | | | | |
|---|-------------|-----------|-------------|-------------|-------------|---------------|------------------------------------|---------------------|
| Konstr. AK | Ritad AK | Kop. - | Kontr. - | Stand. - | Godk. AK | Skala 1:10 | Generell tolerans SS-ISO 2768-m | |
|  Kantstolpe 80x80x2 H-1 680 med 15 st sneda träreglar | | | | | | | Ordernummer ar | Datum 2021-06-11 |
| | | | | | | | Ritningsnummer SW14019840 | Rev. - |

| Rev | Ant | Ändring och/eller medd.-nr. | Datum | Inf. | Godk. |
|-----|-----|-----------------------------|-------|------|-------|
| | | | | | |

Björnstorpsvägen 2
342 30 Alvesta
Tel: 0472-44500