WELAND ALUMINIUM AB
This document must not be copied without our written permission and the contents thereof must not be imparted to a third party nor be used for any unauthorized purpose. Contravention will be prosecuted.

Handledare typ 21

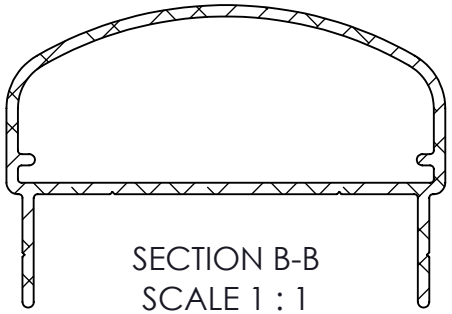

SECTION B-B
SCALE 1 : 1

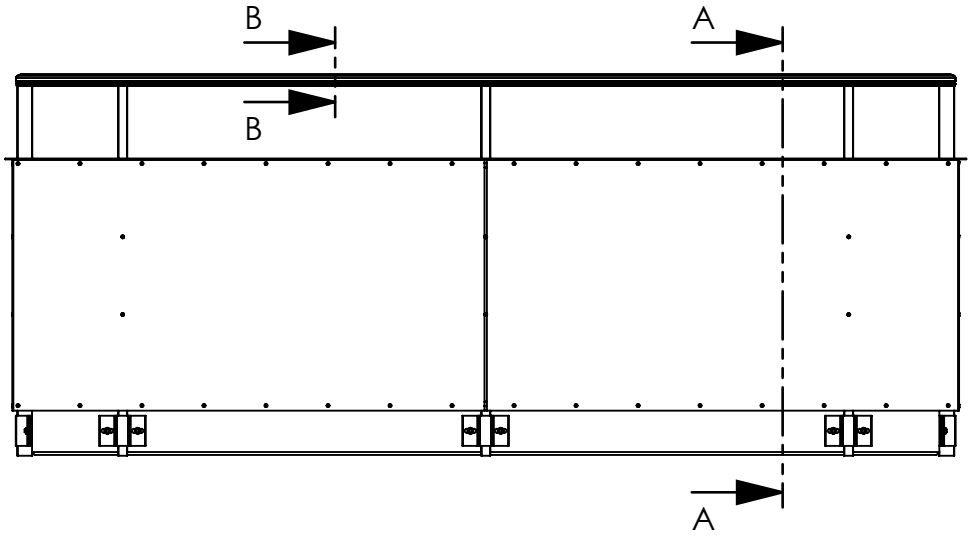

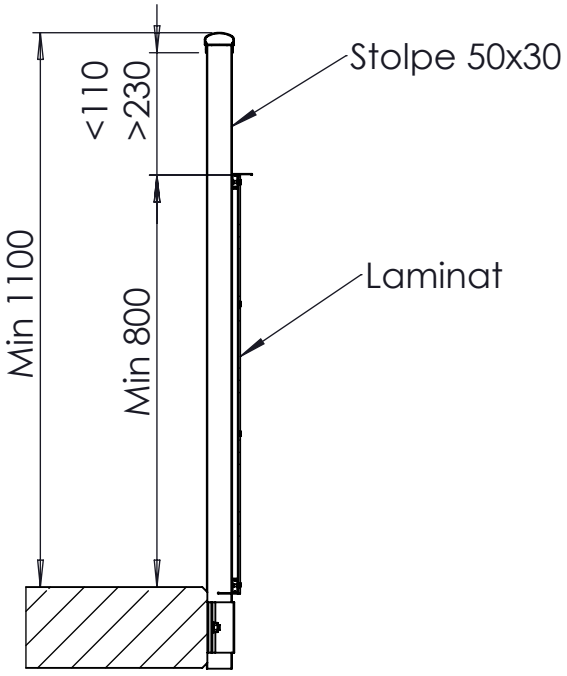

SECTION A-A
SCALE 1 : 15

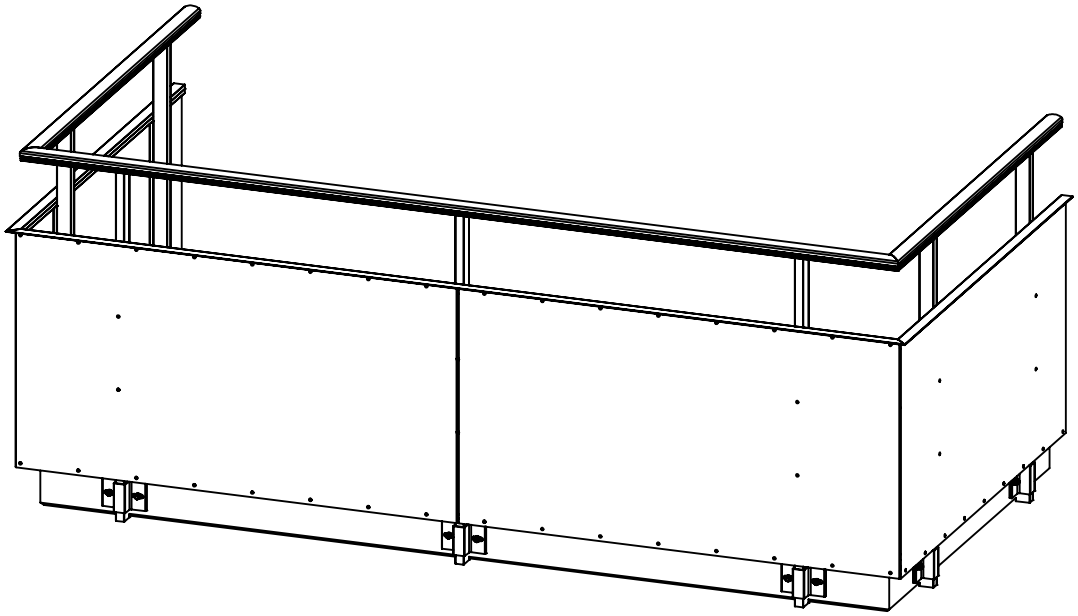

Konstr.	Ritad	Kop.	Kontr.	Stand.	Godk.	Skala	Generell tolerans
EF	EF	-	-	-		1:25	SS-ISO 2768-m

WELAND ALUMINIUM
Björnstorpsvägen 2
342 30 Alvesta
Tel: 0472-44500

RT201 Laminat Synlig plattkant

Ordernummer	Datum

Ritningsnummer	Rev.
SW14026792	-

Rev	Ant	Ändring och/eller medd.-nr.	Datum	Inf.	Godk.

WELAND ALUMINIUM AB
This document must not be copied without our written permission and the contents thereof must not be imparted to a third party nor be used for any unauthorized purpose. Contravention will be prosecuted.

Handledare typ 21

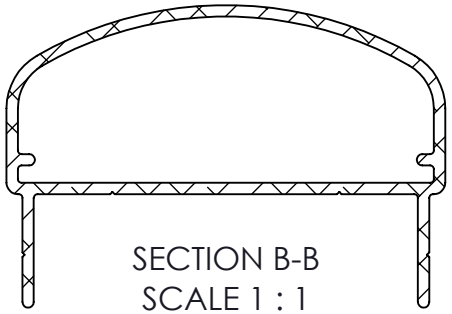

SECTION B-B
SCALE 1 : 1

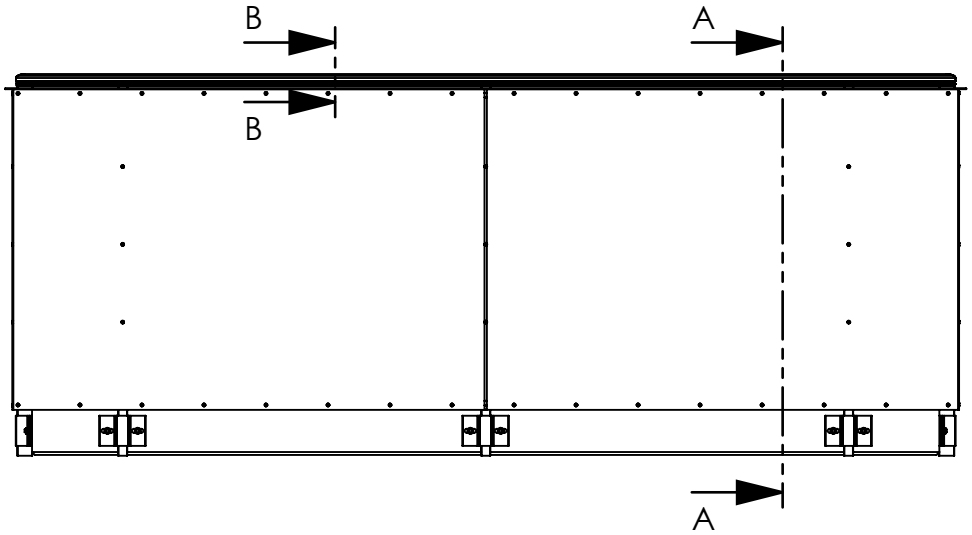

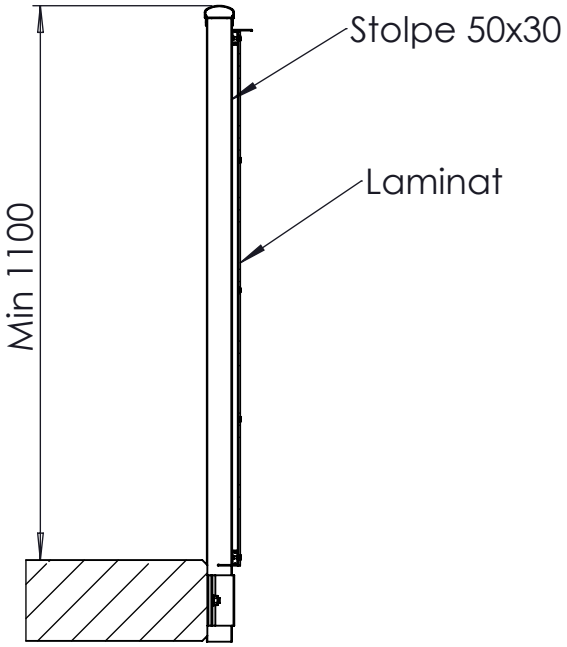

SECTION A-A
SCALE 1 : 15

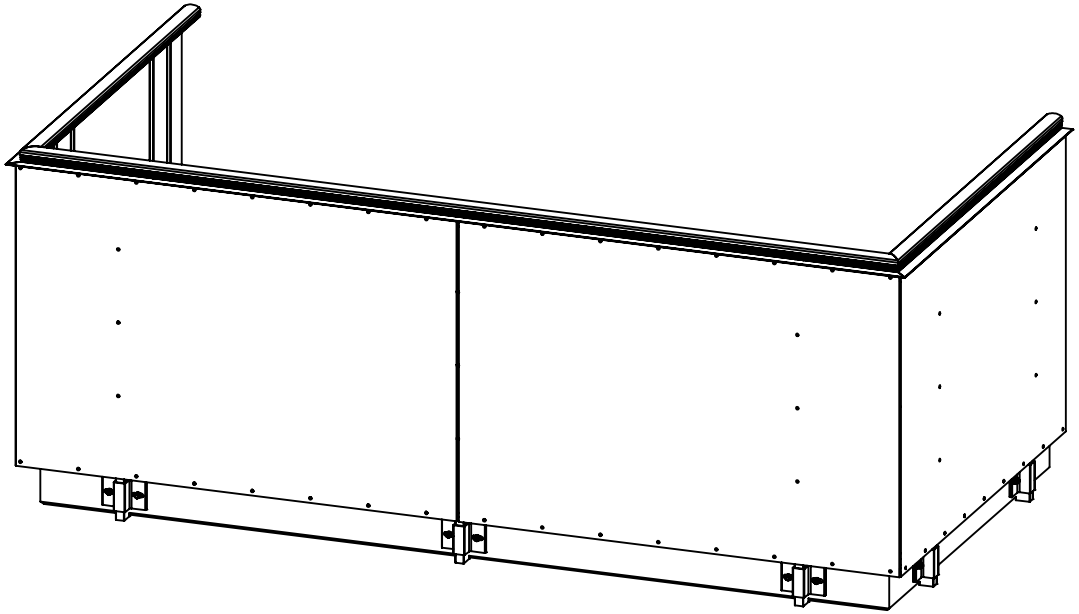

Konstr.	Ritad	Kop.	Kontr.	Stand.	Godk.	Skala
EF	EF	-	-	-		1:25

Generell tolerans: SS-ISO 2768-m

WELAND ALUMINIUM
Björnstorpsvägen 2
342 30 Alvesta
Tel: 0472-44500

RT201H Laminat Synlig plattkant

Ordernummer:
Datum:
Ritningsnummer: SW14026877
Rev.: -

Rev	Ant	Ändring och/eller medd.-nr.	Datum	Inf.	Godk.

WELAND ALUMINIUM AB
This document must not be copied without our written permission and the contents thereof must not be imparted to a third party nor be used for any unauthorized purpose. Contravention will be prosecuted.

Handledare typ 31

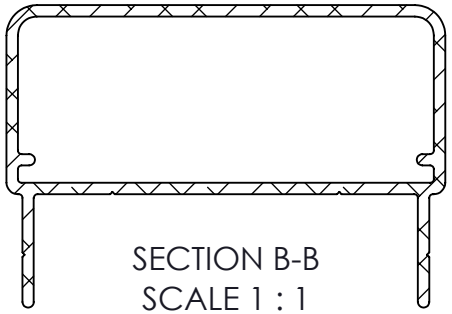

SECTION B-B
SCALE 1 : 1

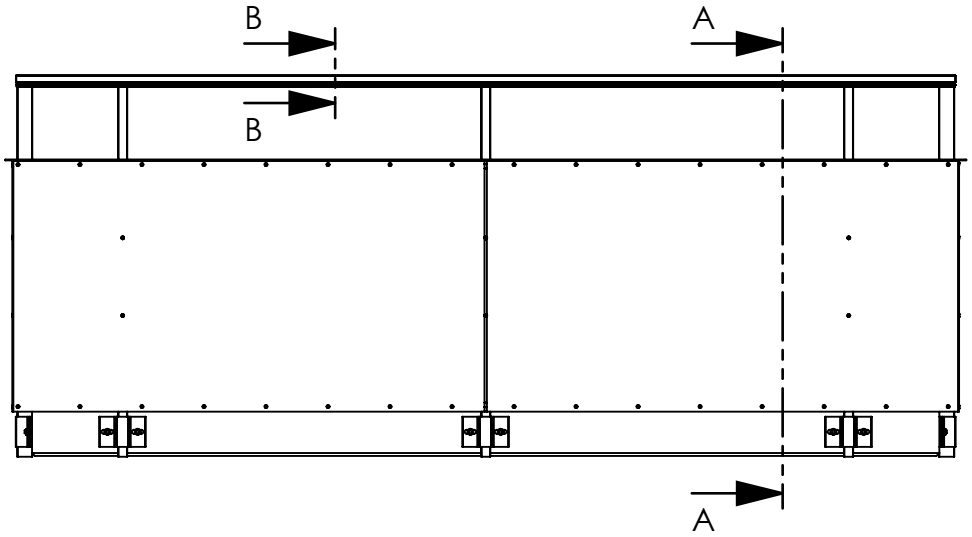

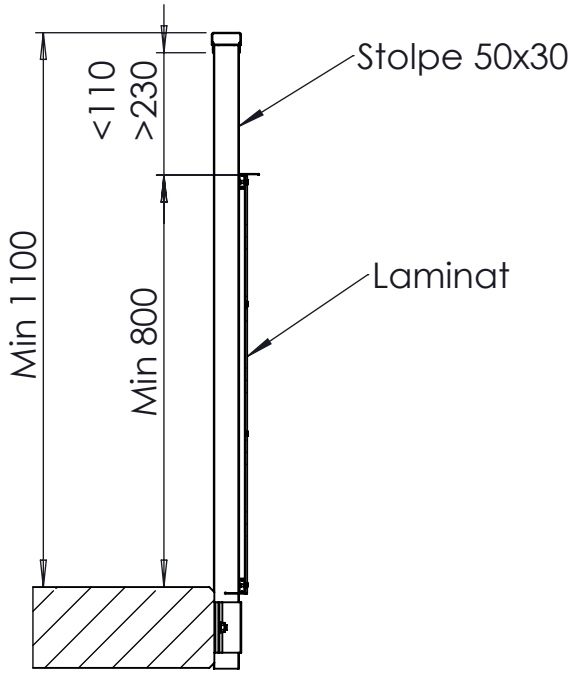

SECTION A-A
SCALE 1 : 15

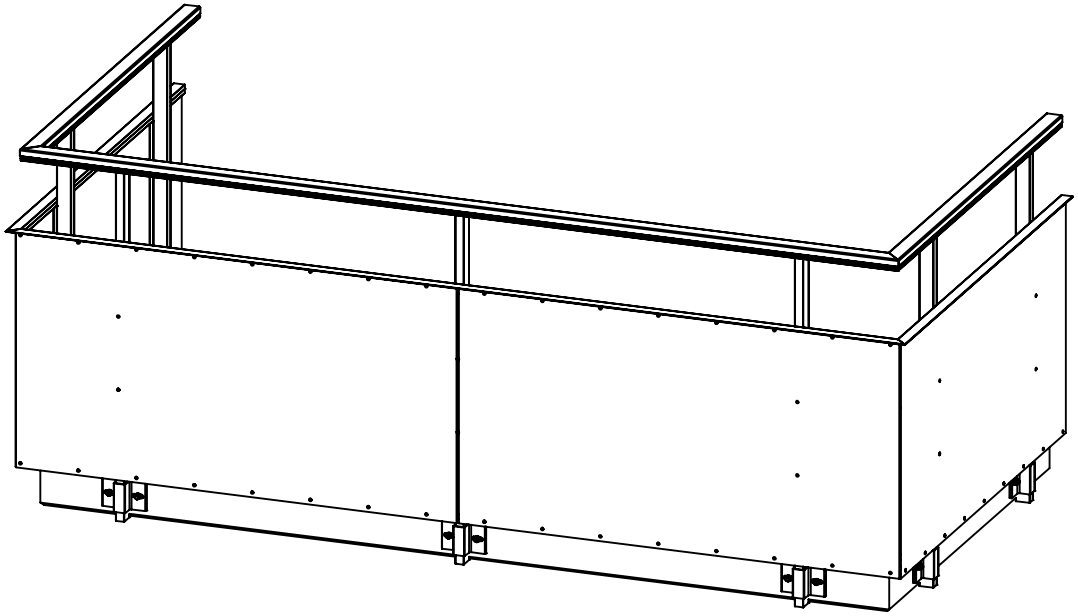

Konstr.	Ritad	Kop.	Kontr.	Stand.	Godk.	Skala	Generell tolerans
EF	EF	-	-	-		1:25	SS-ISO 2768-m

WELAND ALUMINIUM
Björnstorpsvägen 2
342 30 Alvesta
Tel: 0472-44500

RT201 Laminat Synlig plattkant

Ordernummer	Datum

Ritningsnummer	Rev.
SW14026846	-

Rev	Ant	Ändring och/eller medd.-nr.	Datum	Inf.	Godk.

WELAND ALUMINIUM AB
This document must not be copied without our written permission and the contents thereof must not be imparted to a third party nor be used for any unauthorized purpose. Contravention will be prosecuted.

Handledare typ 31

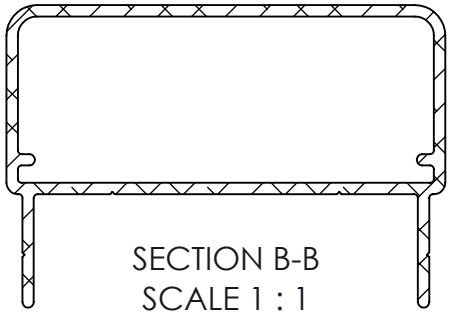

SECTION B-B
SCALE 1 : 1

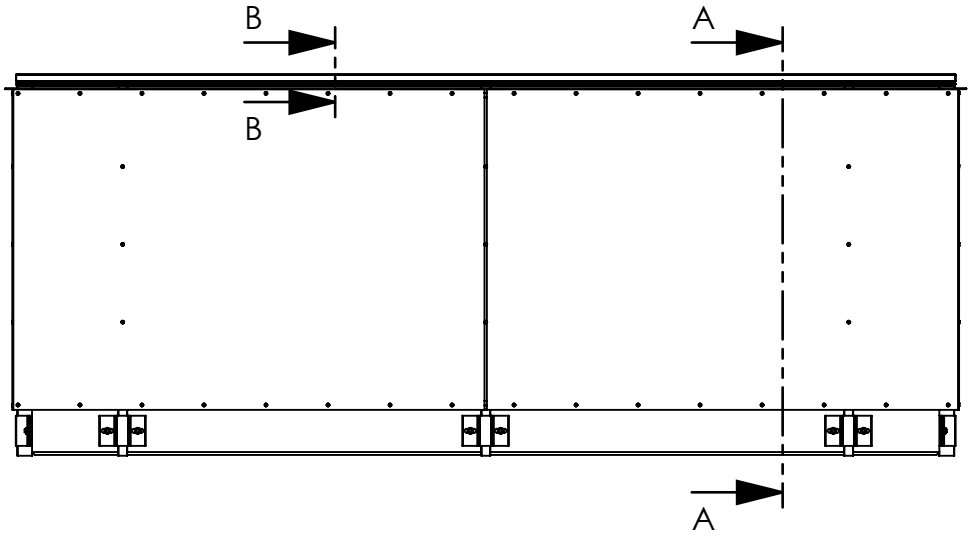

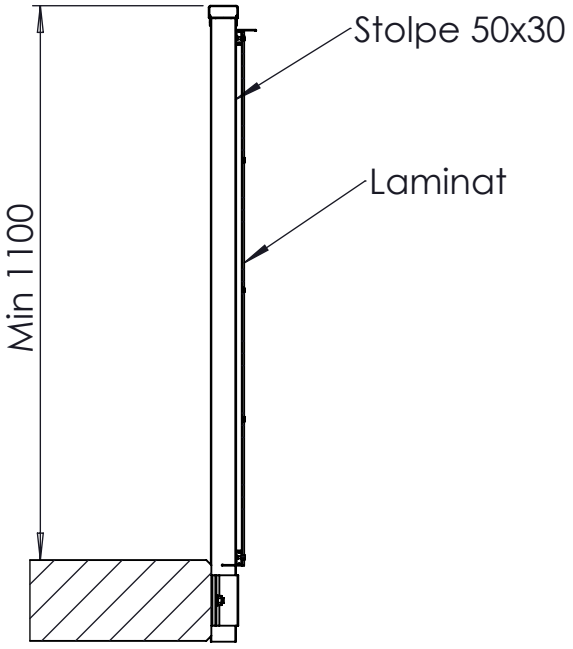

SECTION A-A
SCALE 1 : 15

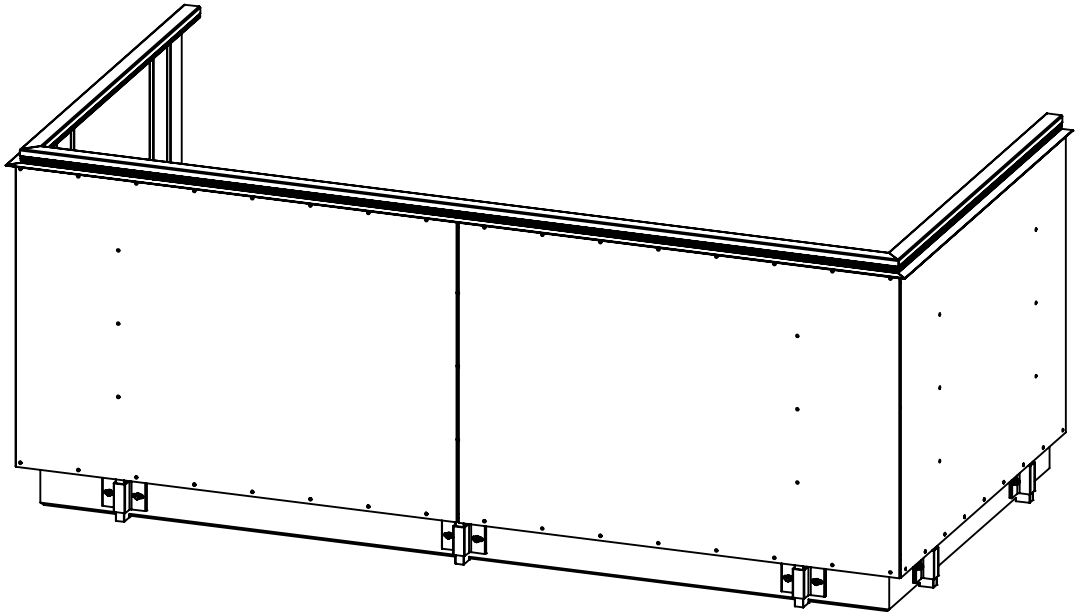

Konstr.	Ritad	Kop.	Kontr.	Stand.	Godk.	Skala
EF	EF	-	-	-		1:25

Generell tolerans: SS-ISO 2768-m

WELAND ALUMINIUM
Björnstorpsvägen 2
342 30 Alvesta
Tel: 0472-44500

RT201H Laminat Synlig plattkant

Ordernummer:
Datum:
Ritningsnummer: SW14026915
Rev.: -

Rev	Ant	Ändring och/eller medd.-nr.	Datum	Inf.	Godk.

WELAND ALUMINIUM AB
This document must not be copied without our written permission and the contents thereof must not be imparted to a third party nor be used for any unauthorized purpose. Contravention will be prosecuted.

Handledare typ 35

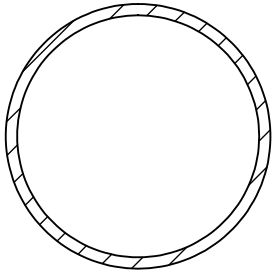

SECTION B-B
SCALE 1 : 1

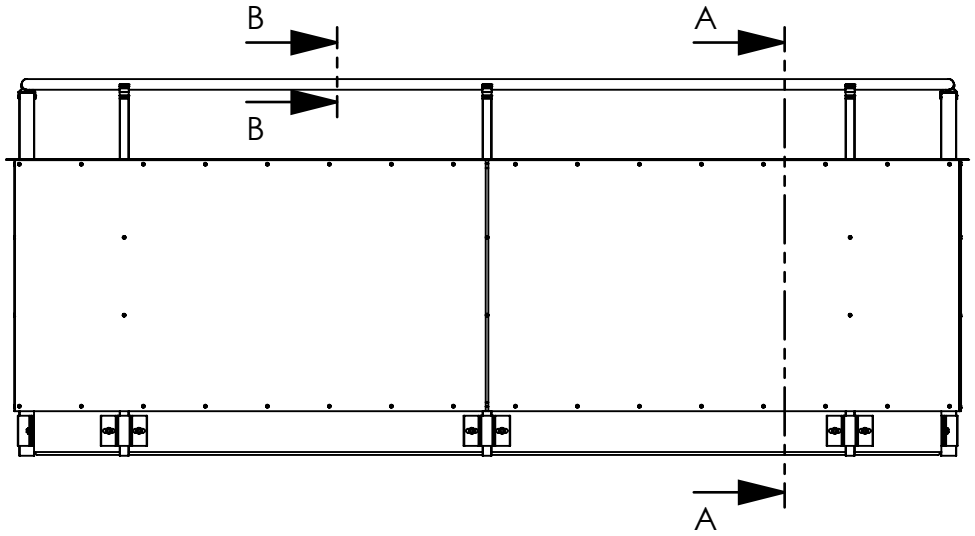

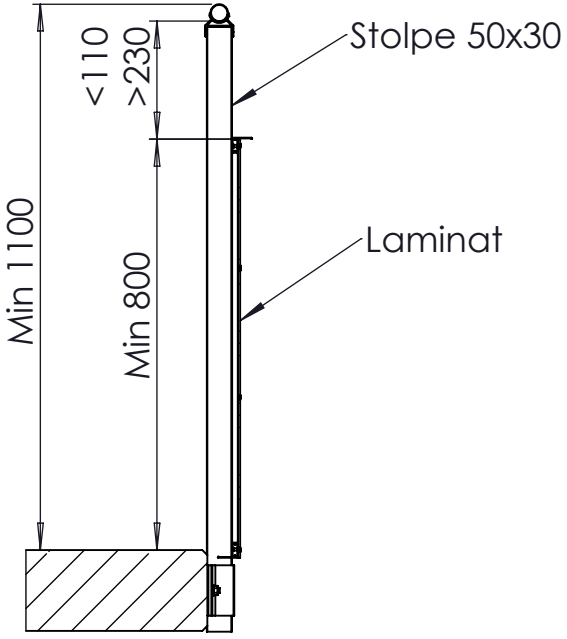

SECTION A-A
SCALE 1 : 15

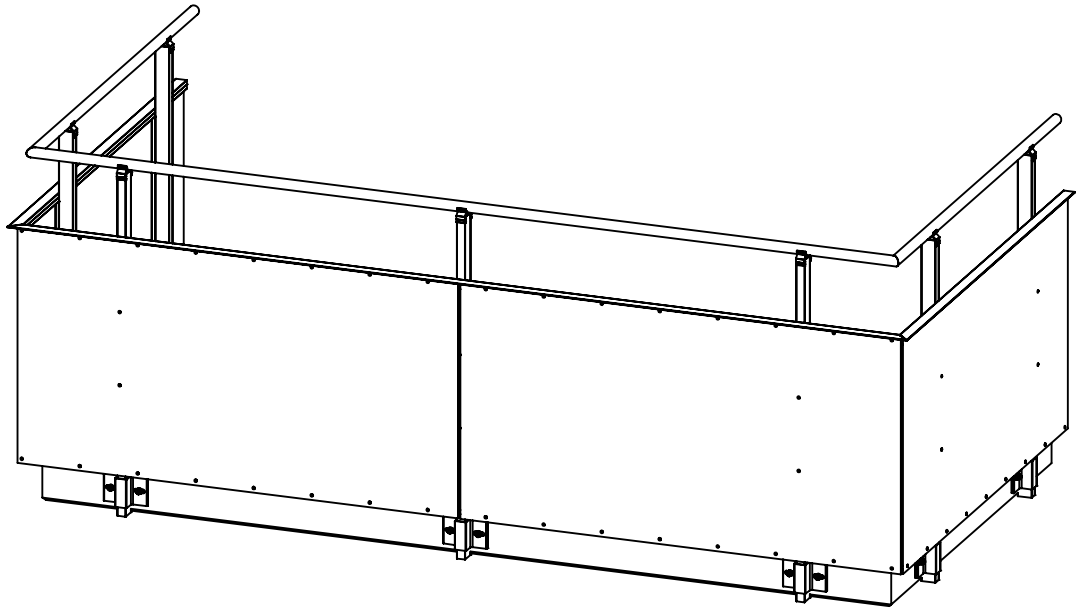

Konstr.	Ritad	Kop.	Kontr.	Stand.	Godk.	Skala	Generell tolerans
EF	EF	-	-	-		1:25	SS-ISO 2768-m

WELAND ALUMINIUM
Björnstorpsvägen 2
342 30 Alvesta
Tel: 0472-44500

RT201 Laminat Synlig plattkant

Ordernummer	Datum

Ritningsnummer	Rev.
SW14027373	-

Rev	Ant	Ändring och/eller medd.-nr.	Datum	Inf.	Godk.

WELAND ALUMINIUM AB
This document must not be copied without our written permission and the contents thereof must not be imparted to a third party nor be used for any unauthorized purpose. Contravention will be prosecuted.

Handledare typ 35

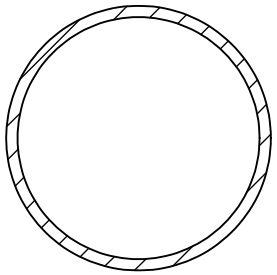

SECTION B-B
SCALE 1 : 1

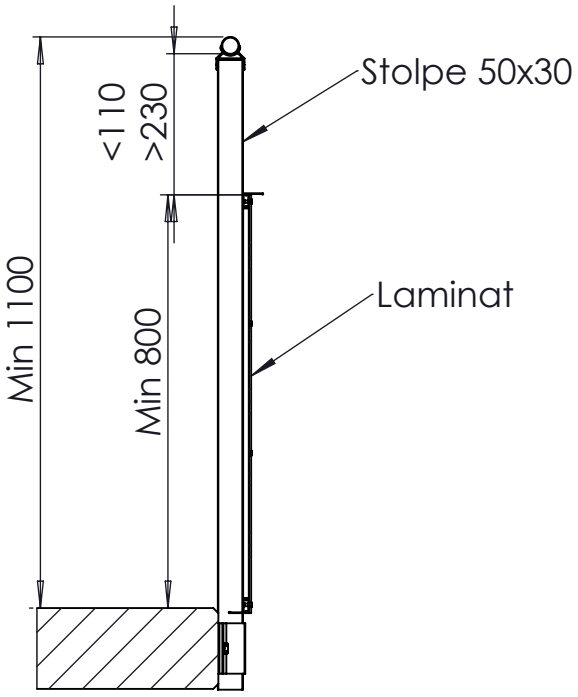

SECTION A-A
SCALE 1 : 15

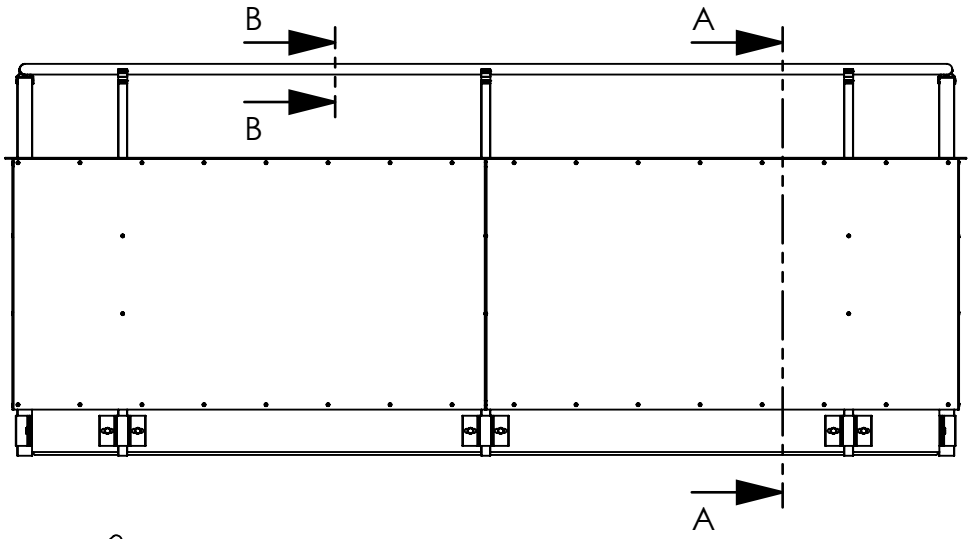

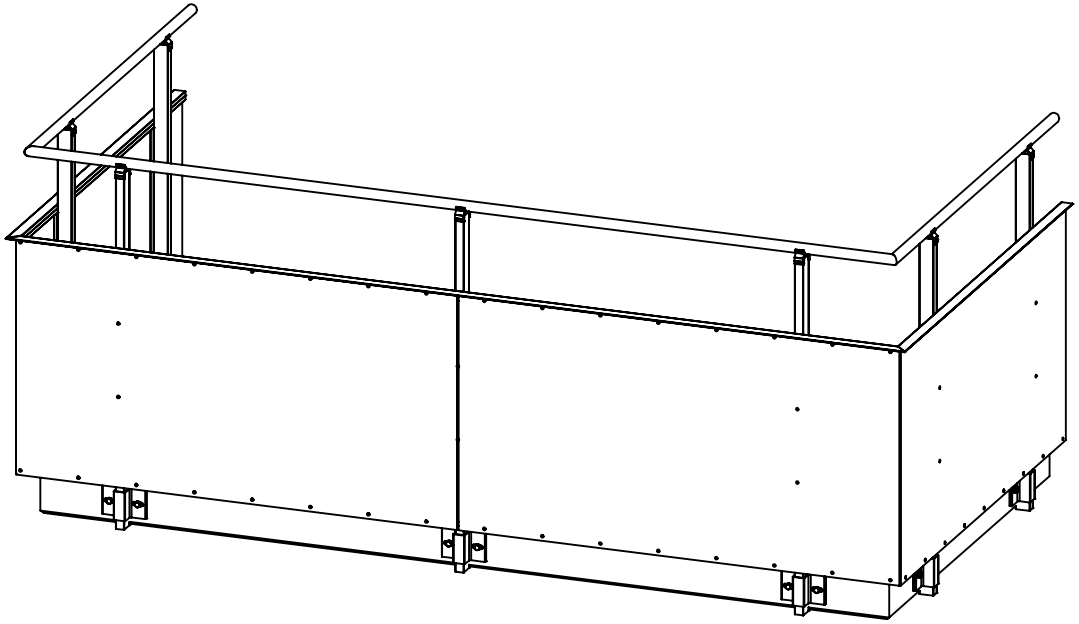

Konstr.	Ritad	Kop.	Kontr.	Stand.	Godk.	Skala	Generell tolerans
EF	EF	-	-	-		1:25	SS-ISO 2768-m

WELAND ALUMINIUM
Björnstorpsvägen 2
342 30 Alvesta
Tel: 0472-44500

RT600 Laminat på utsida+synlig plattkant

Ordernummer	Datum
	2023-01-04

Ritningsnummer	Rev.
SW14024292	-

Rev	Ant	Ändring och/eller medd.-nr.	Datum	Inf.	Godk.

WELAND ALUMINIUM AB
This document must not be copied without our written permission and the contents thereof must not be imparted to a third party nor be used for any unauthorized purpose. Contravention will be prosecuted.

Handledare typ 35

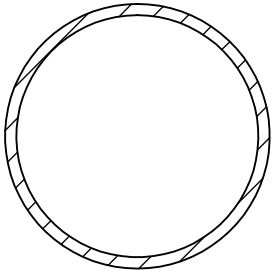

SECTION B-B
SCALE 1 : 1

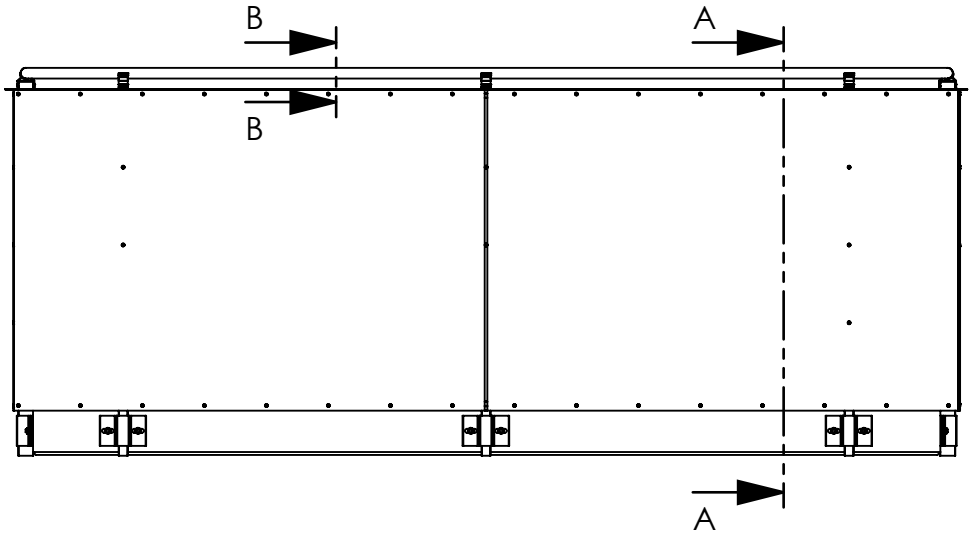

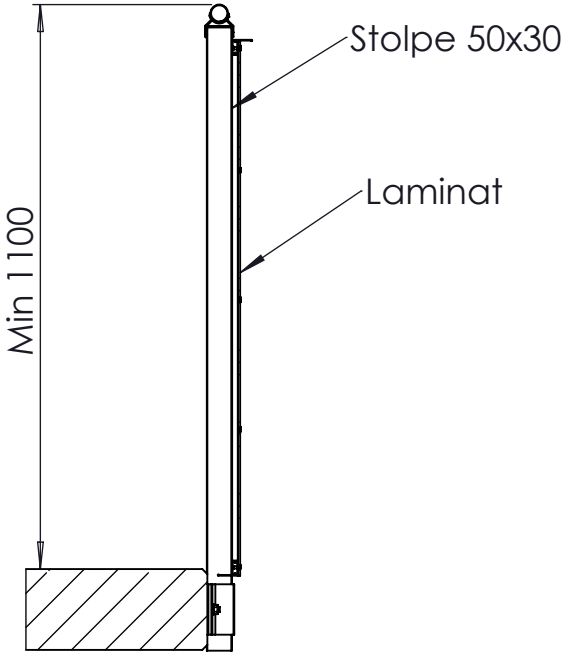

SECTION A-A
SCALE 1 : 15

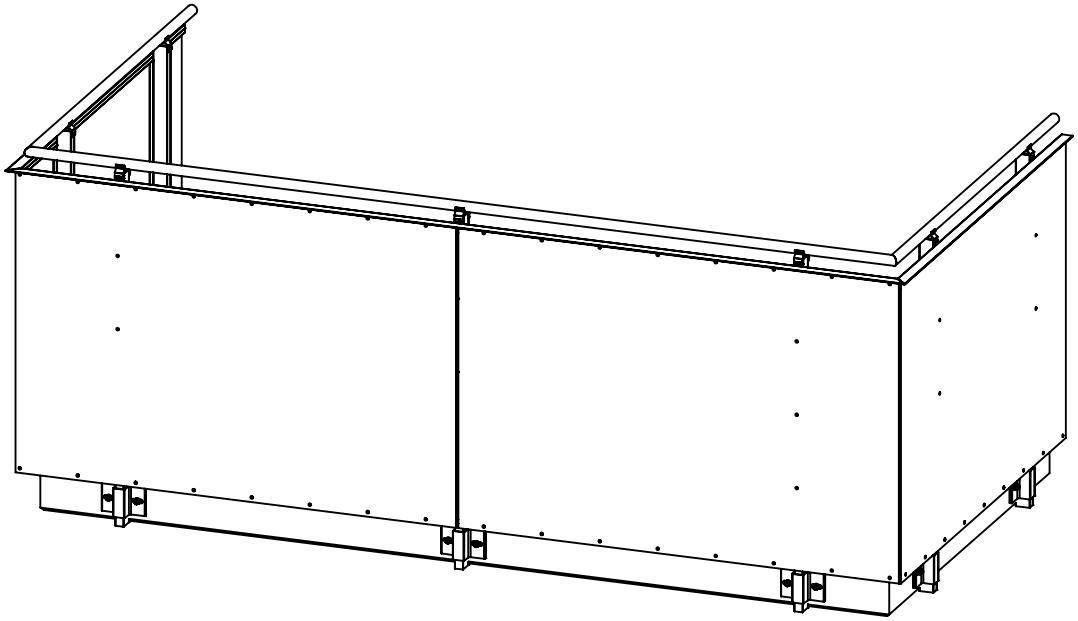

Konstr.	Ritad	Kop.	Kontr.	Stand.	Godk.	Skala	Generell tolerans
EF	EF	-	-	-		1:25	SS-ISO 2768-m

WELAND ALUMINIUM
Björnstorpsvägen 2
342 30 Alvesta
Tel: 0472-44500

RT201H Laminat Synlig plattkant

Ordernummer	Datum

Ritningsnummer	Rev.
SW14027454	-

Rev	Ant	Ändring och/eller medd.-nr.	Datum	Inf.	Godk.

WELAND ALUMINIUM AB
This document must not be copied without our written permission and the contents thereof must not be imparted to a third party nor be used for any unauthorized purpose. Contravention will be prosecuted.

Handledare typ 35

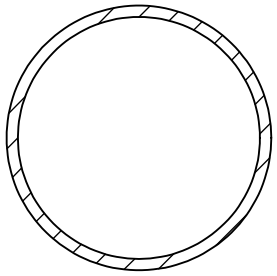

SECTION B-B
SCALE 1 : 1

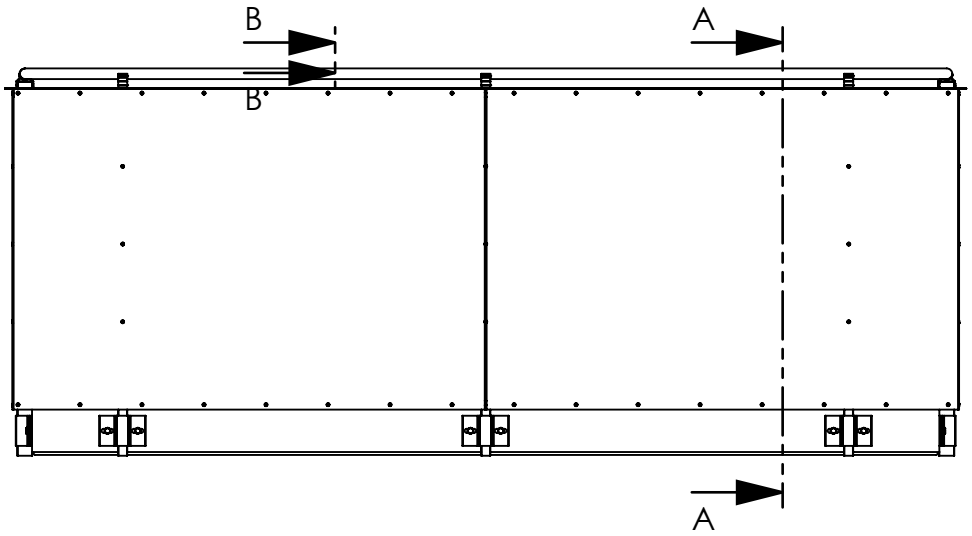

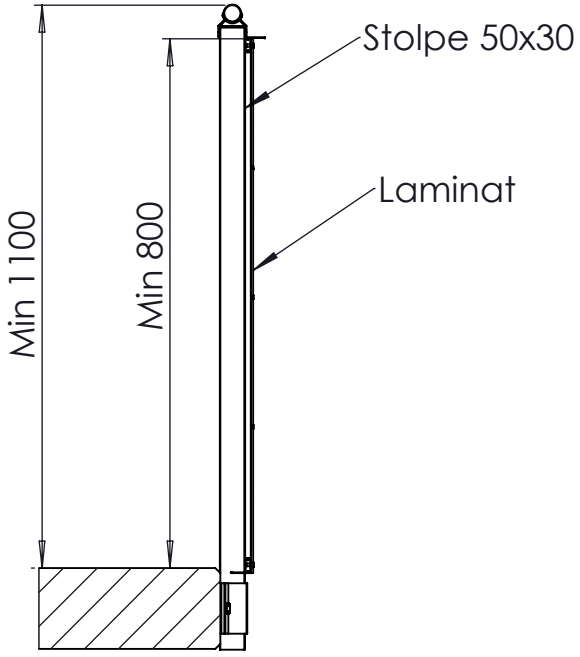

SECTION A-A
SCALE 1 : 15

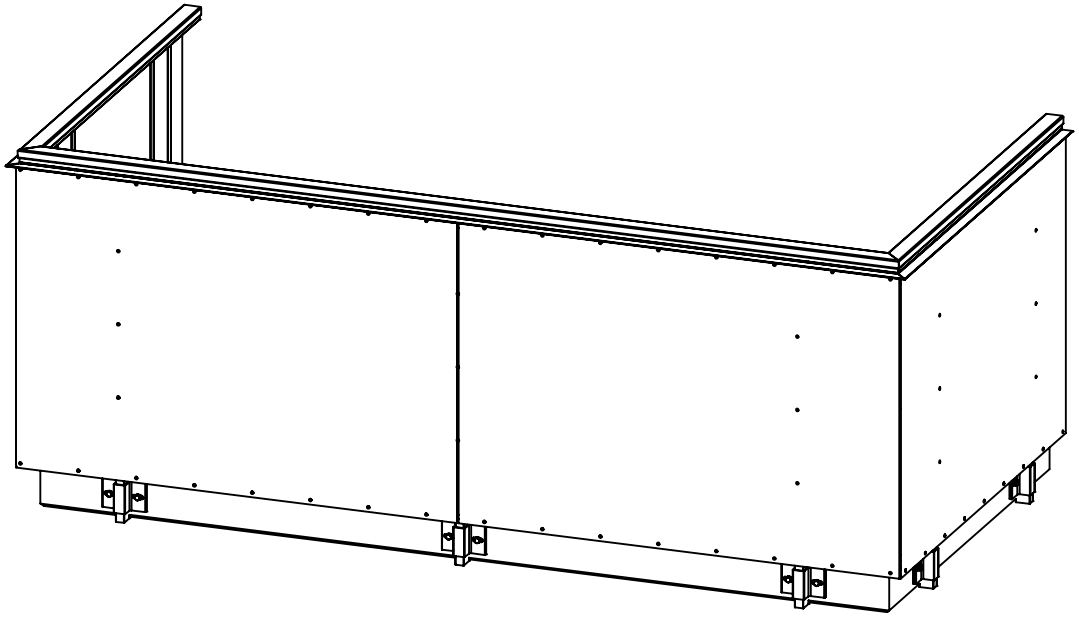

Konstr.	Ritad	Kop.	Kontr.	Stand.	Godk.	Skala
EF	EF	-	-	-		1:25

Generell tolerans: SS-ISO 2768-m

WELAND ALUMINIUM
Björnstorpsvägen 2
342 30 Alvesta
Tel: 0472-44500

RT600 Laminat på utsida+ Synlig PL

Ordernummer:
Datum: 2023-01-09

Ritningsnummer: SW14024423
Rev.: -

Rev	Ant	Ändring och/eller medd.-nr.	Datum	Inf.	Godk.

WELAND ALUMINIUM AB
This document must not be copied without our written permission and the contents thereof must not be imparted to a third party nor be used for any unauthorized purpose. Contravention will be prosecuted.

Handledare typ 50

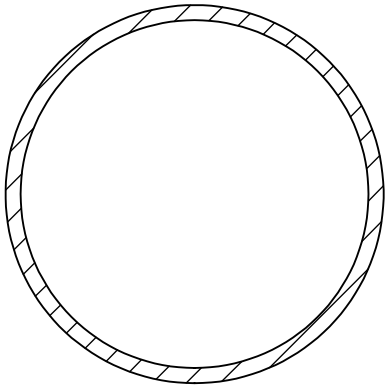

SECTION B-B
SCALE 1 : 1

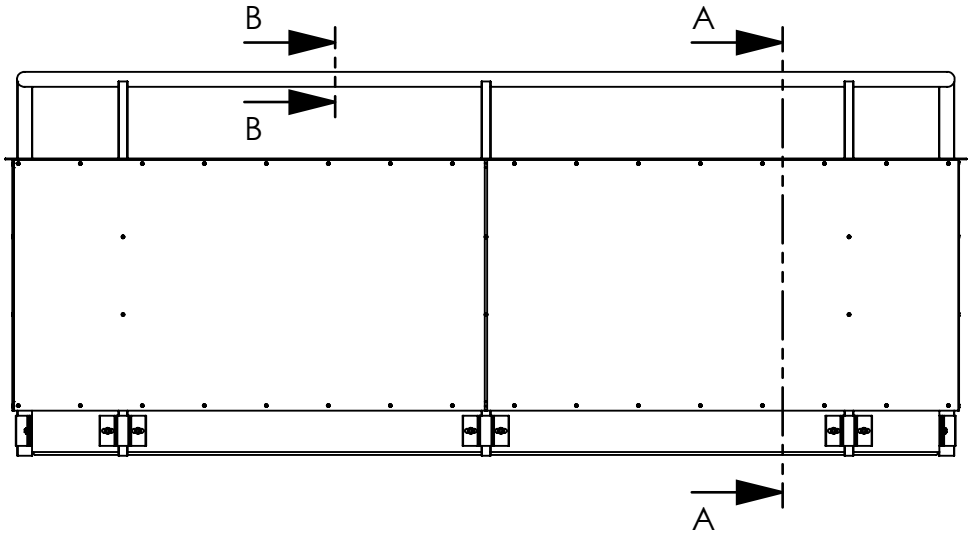

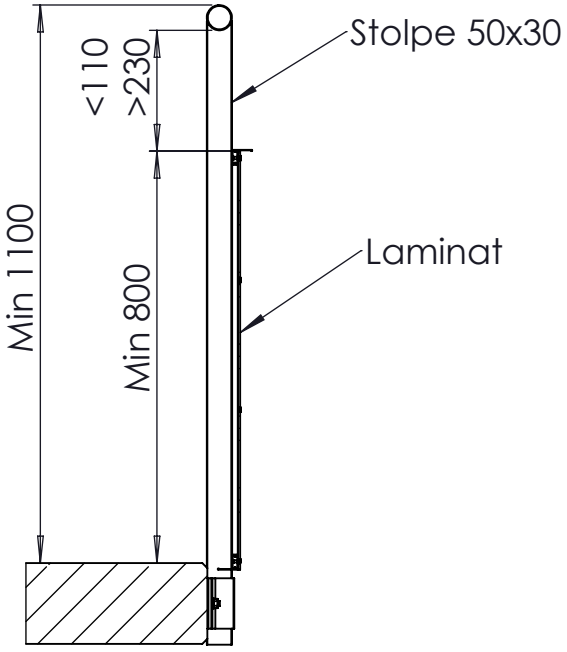

SECTION A-A
SCALE 1 : 15

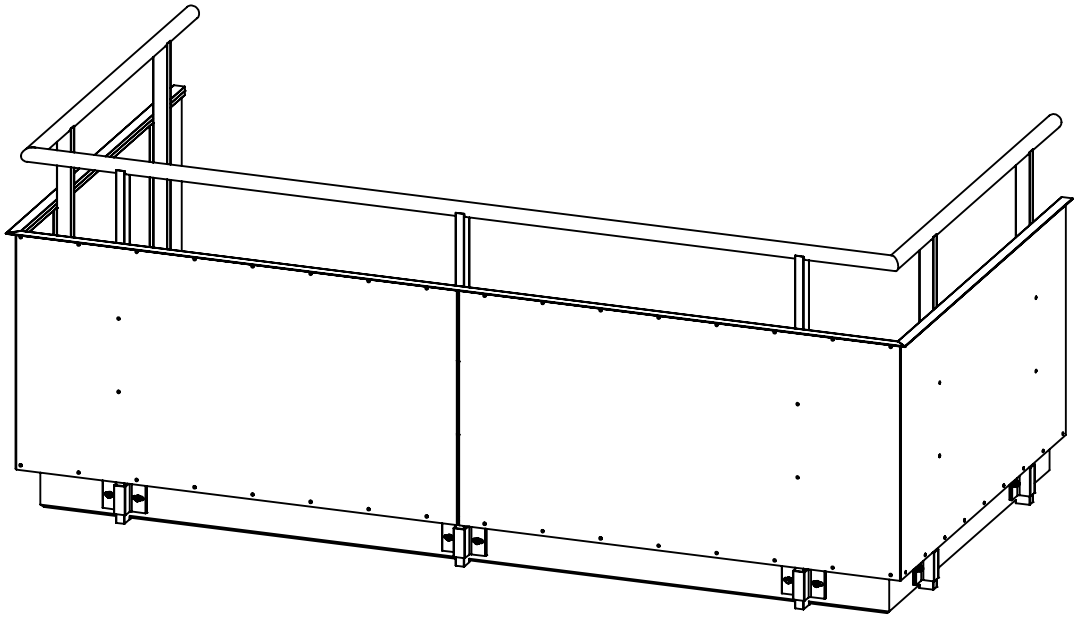

Konstr.	Ritad	Kop.	Kontr.	Stand.	Godk.	Skala	Generell tolerans
EF	EF	-	-	-		1:25	SS-ISO 2768-m

WELAND ALUMINIUM
Björnstorpsvägen 2
342 30 Alvesta
Tel: 0472-44500

RT201 Laminat Synlig plattkant

Ordernummer	Datum

Ritningsnummer	Rev.
SW14027413	-

Rev	Ant	Ändring och/eller medd.-nr.	Datum	Inf.	Godk.

WELAND ALUMINIUM AB
This document must not be copied without our written permission and the contents thereof must not be imparted to a third party nor be used for any unauthorized purpose. Contravention will be prosecuted.

Handledare typ 50

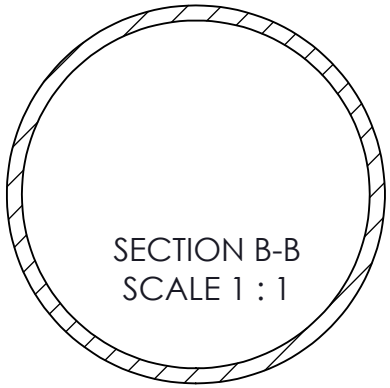

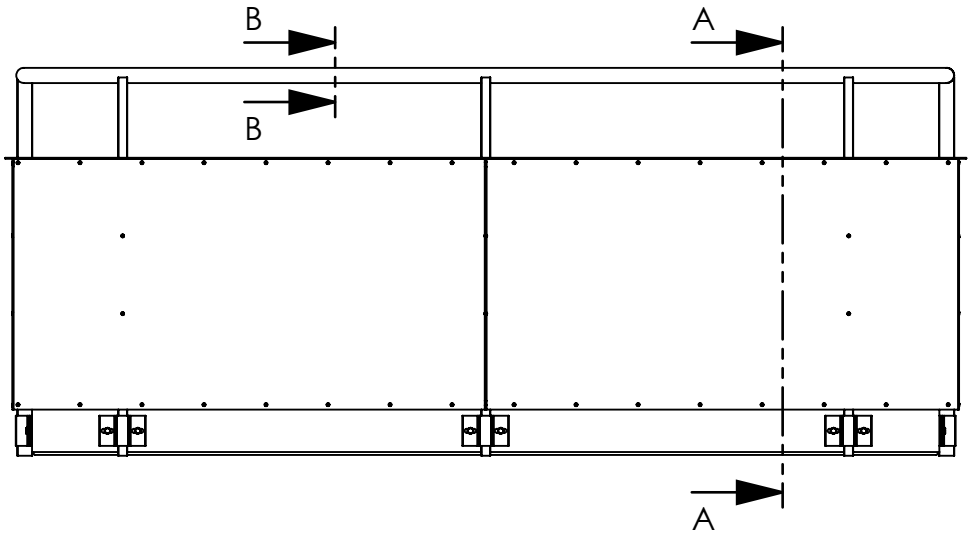

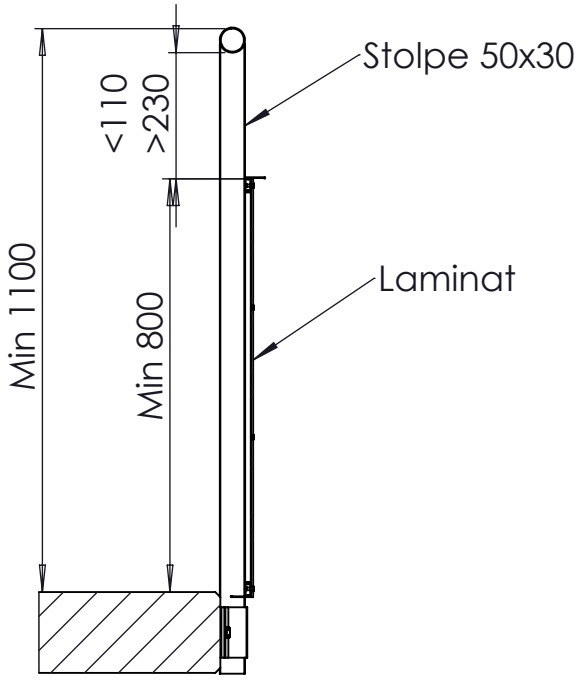

SECTION A-A
SCALE 1 : 15

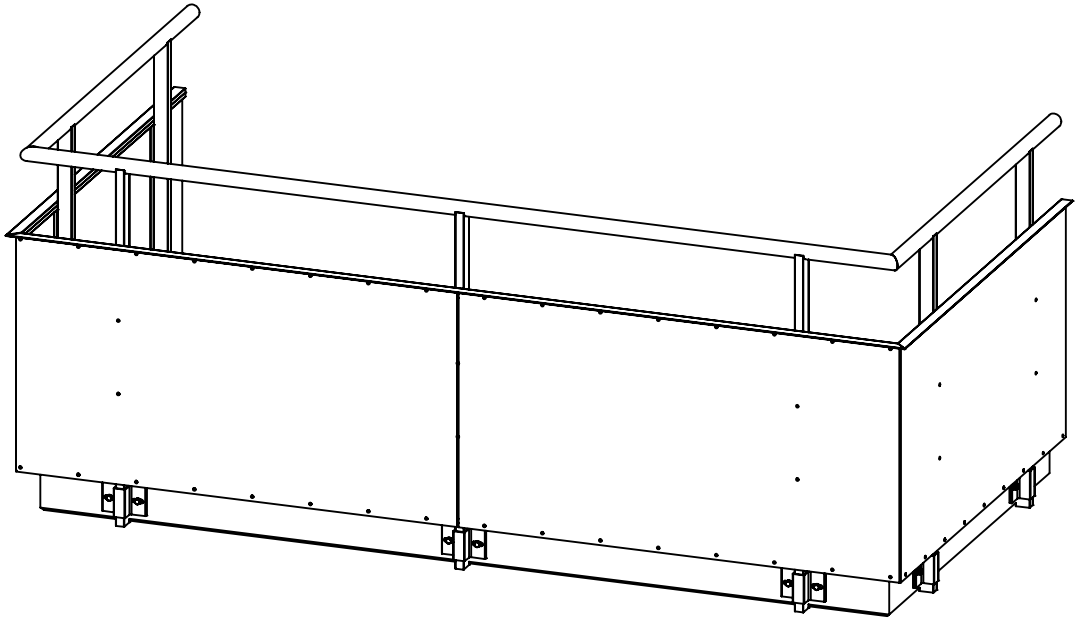

Konstr.	Ritad	Kop.	Kontr.	Stand.	Godk.	Skala	Generell tolerans
EF	EF	-	-	-		1:25	SS-ISO 2768-m

WELAND ALUMINIUM
Björnstorpsvägen 2
342 30 Alvesta
Tel: 0472-44500

RT600 Laminat på utsida+synlig plattkant

Ordernummer	Datum
	2023-01-04

Ritningsnummer	Rev.
SW14024292	-

Rev	Ant	Ändring och/eller medd.-nr.	Datum	Inf.	Godk.

WELAND ALUMINIUM AB
This document must not be copied without our written permission and the contents thereof must not be imparted to a third party nor be used for any unauthorized purpose. Contravention will be prosecuted.

Handledare typ 50

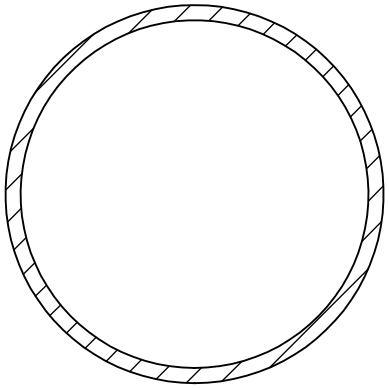

SECTION B-B
SCALE 1 : 1

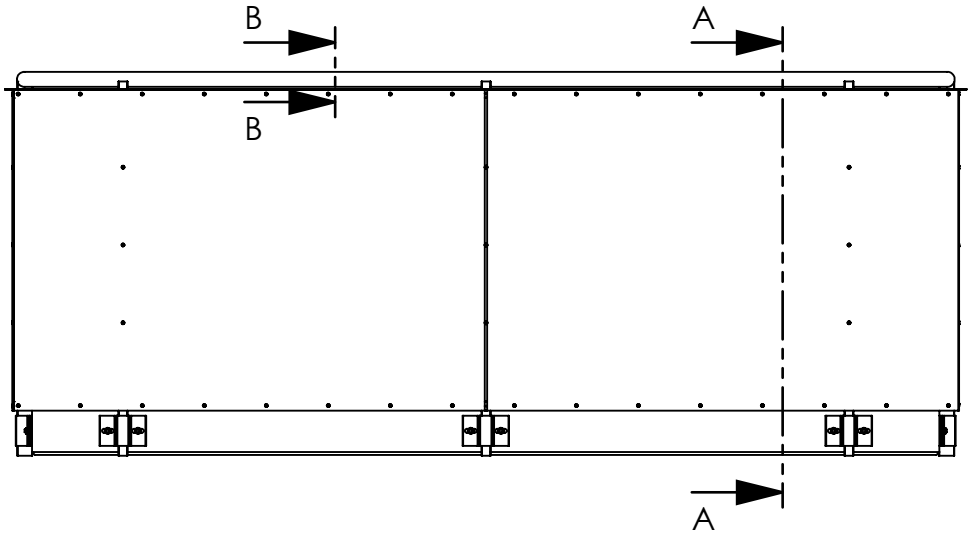

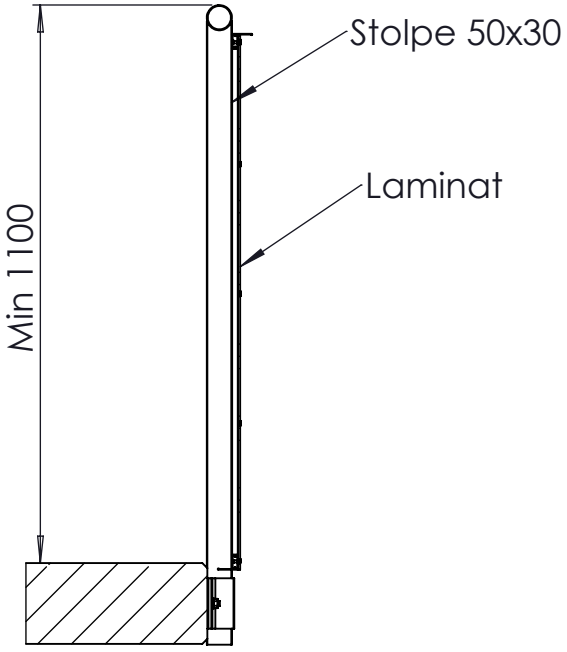

SECTION A-A
SCALE 1 : 15

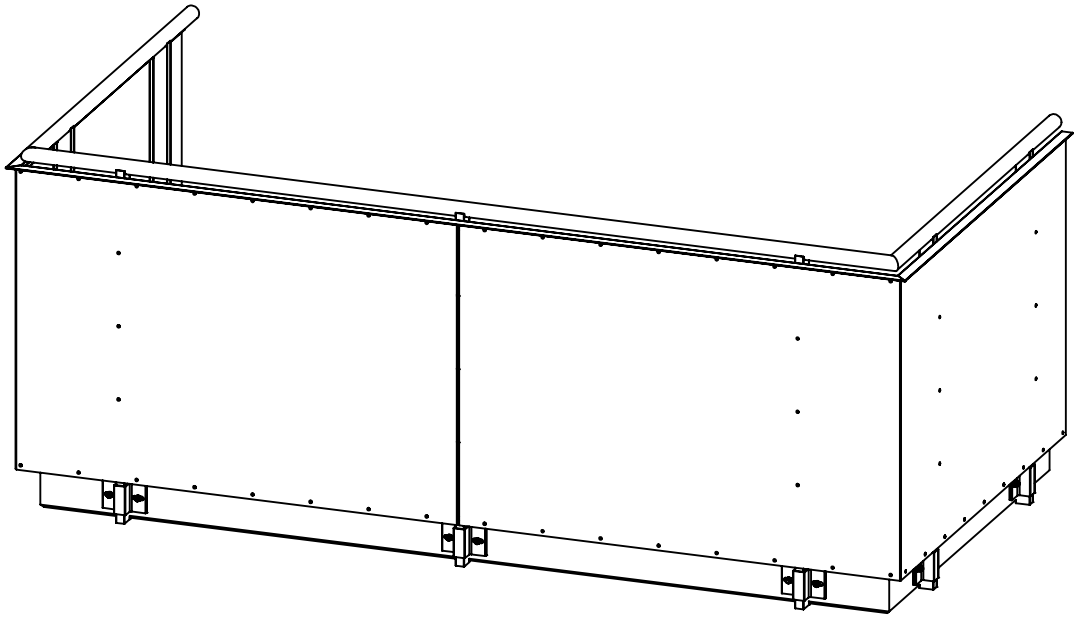

Konstr.	Ritad	Kop.	Kontr.	Stand.	Godk.	Skala
EF	EF	-	-	-		1:25

Generell tolerans: SS-ISO 2768-m

WELAND ALUMINIUM
Björnstorpsvägen 2
342 30 Alvesta
Tel: 0472-44500

RT201H Laminat Synlig plattkant

Ordernummer:
Datum:
Ritningsnummer: SW14027491
Rev.: -

Rev	Ant	Ändring och/eller medd.-nr.	Datum	Inf.	Godk.

WELAND ALUMINIUM AB
This document must not be copied without our written permission and the contents thereof must not be imparted to a third party nor be used for any unauthorized purpose. Contravention will be prosecuted.

Handledare typ 50

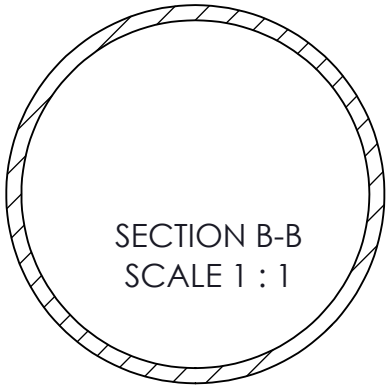

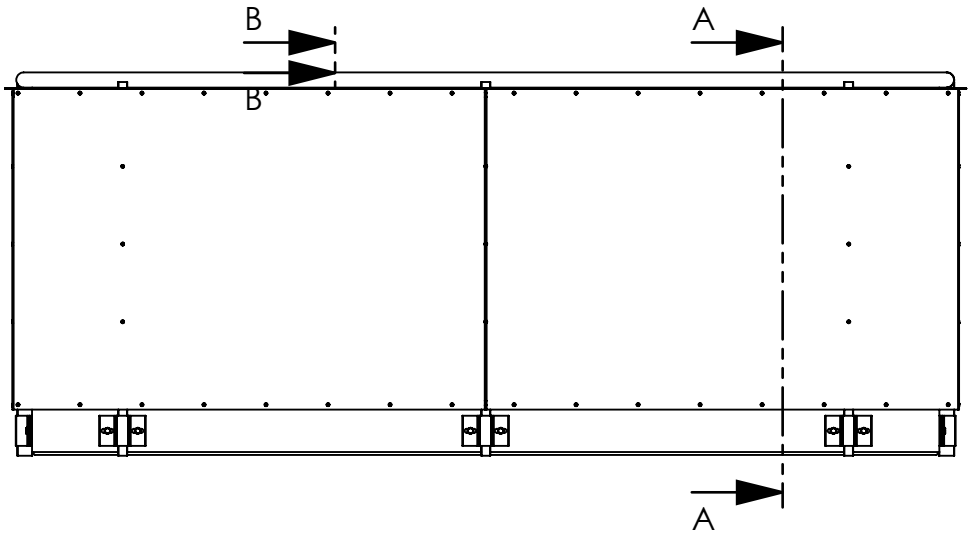

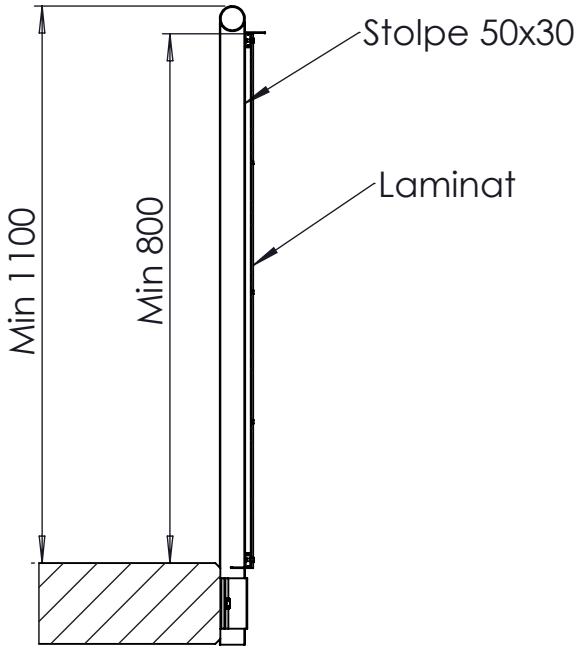

SECTION A-A
SCALE 1 : 15

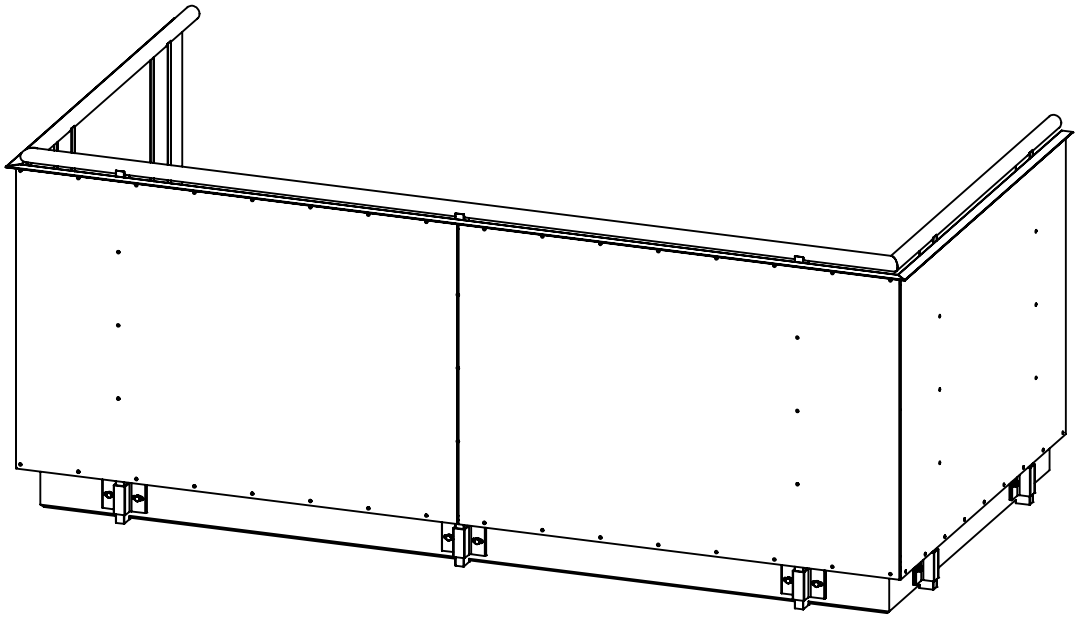

Konstr.	Ritad	Kop.	Kontr.	Stand.	Godk.	Skala
EF	EF	-	-	-		1:25

Generell tolerans: SS-ISO 2768-m

WELAND ALUMINIUM
Björnstorpsvägen 2
342 30 Alvesta
Tel: 0472-44500

RT600 Laminat på utsida+ Synlig PL

Ordernummer:
Datum: 2023-01-09

Ritningsnummer: SW14024423
Rev.: -

Rev	Ant	Ändring och/eller medd.-nr.	Datum	Inf.	Godk.

WELAND ALUMINIUM AB
This document must not be copied without our written permission and the contents thereof must not be imparted to a third party nor be used for any unauthorized purpose. Contravention will be prosecuted.

Handledare typ 55x15

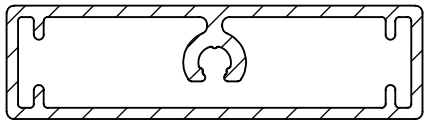

SECTION B-B
SCALE 1 : 1

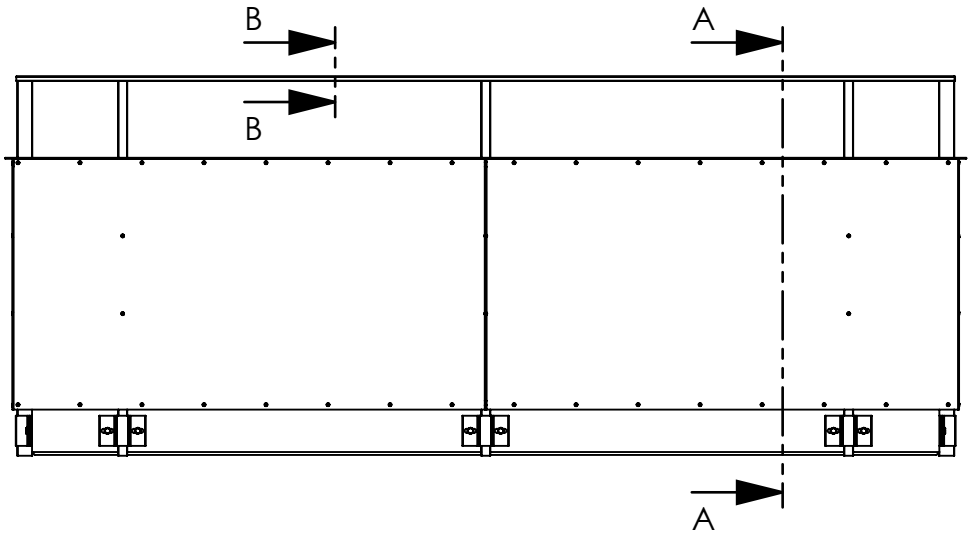

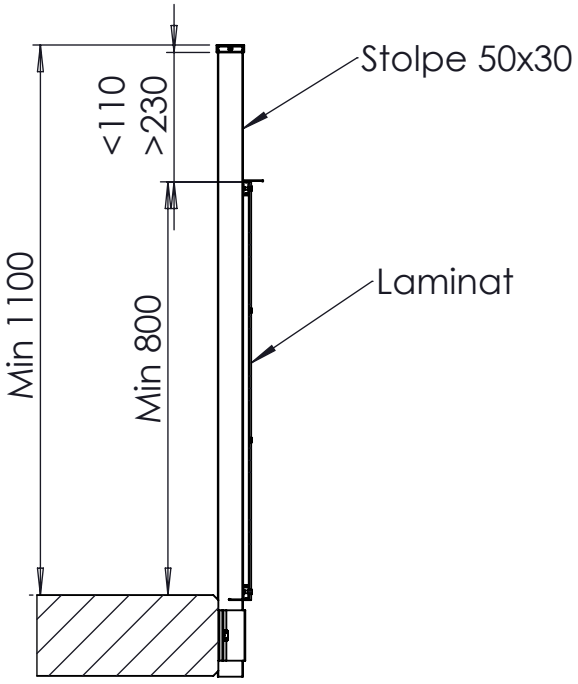

SECTION A-A
SCALE 1 : 15

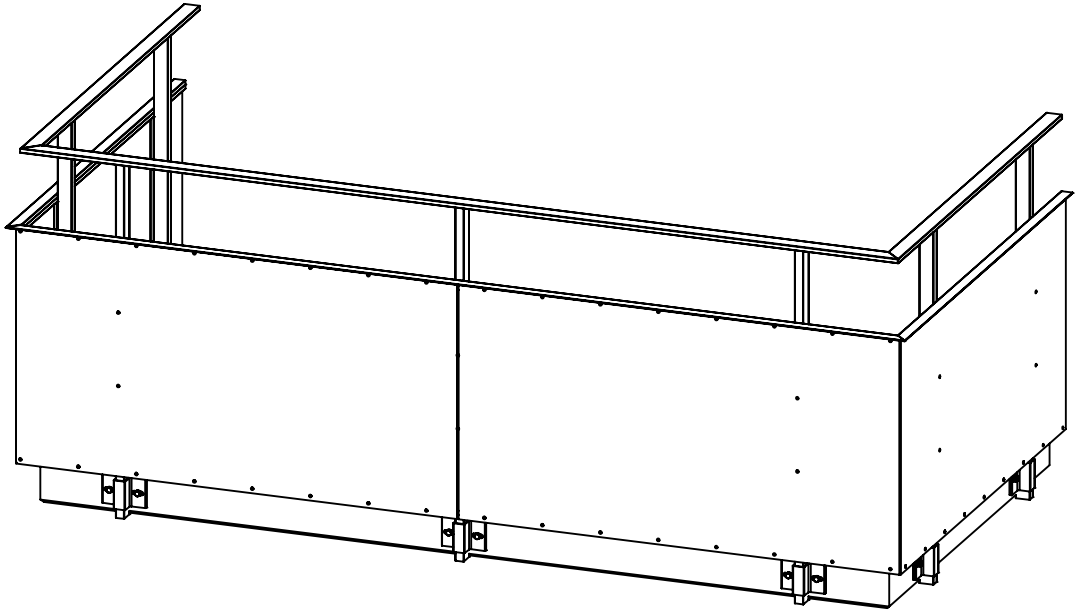

Konstr.	Ritad	Kop.	Kontr.	Stand.	Godk.	Skala	Generell tolerans
EF	EF	-	-	-		1:25	SS-ISO 2768-m

WELAND ALUMINIUM
Björnstorpsvägen 2
342 30 Alvesta
Tel: 0472-44500

RT600 Laminat på utsida+synlig plattkant

Ordernummer	Datum
	2023-01-04

Ritningsnummer	Rev.
SW14024292	-

Rev	Ant	Ändring och/eller medd.-nr.	Datum	Inf.	Godk.

WELAND ALUMINIUM AB
This document must not be copied without our written permission and the contents thereof must not be imparted to a third party nor be used for any unauthorized purpose. Contravention will be prosecuted.

Handledare typ 55x15

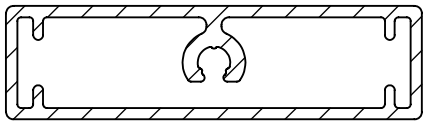

SECTION B-B
SCALE 1 : 1

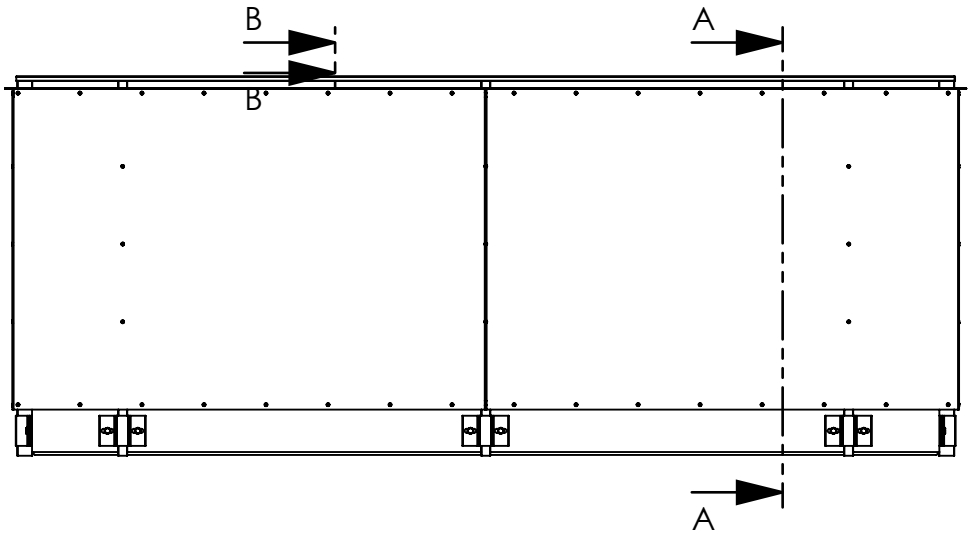

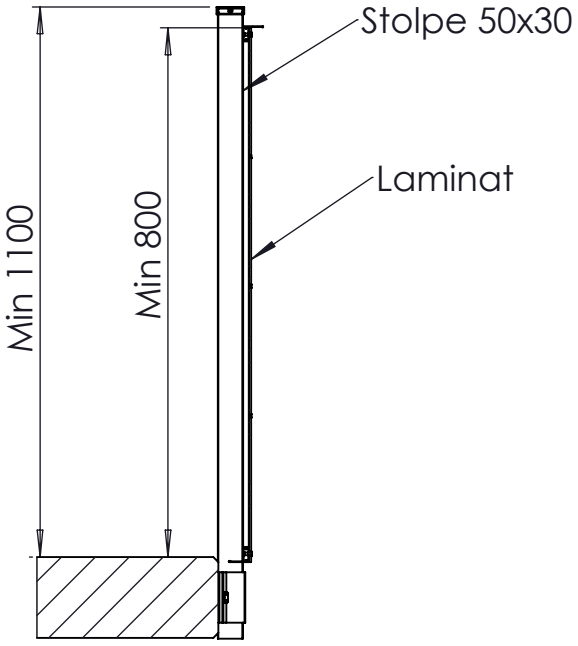

SECTION A-A
SCALE 1 : 15

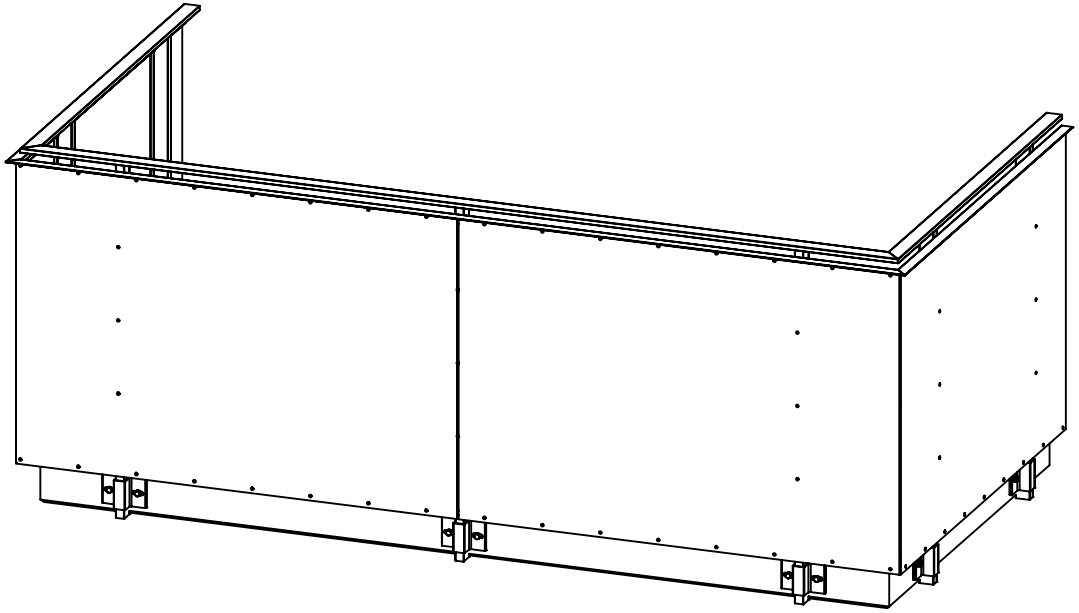

Konstr.	Ritad	Kop.	Kontr.	Stand.	Godk.	Skala	Generell tolerans
EF	EF	-	-	-		1:25	SS-ISO 2768-m

WELAND ALUMINIUM
Björnstorpsvägen 2
342 30 Alvesta
Tel: 0472-44500

RT600 Laminat på utsida+ Synlig PL

Ordernummer	Datum
	2023-01-09

Ritningsnummer	Rev.
SW14024423	-

Rev	Ant	Ändring och/eller medd.-nr.	Datum	Inf.	Godk.

WELAND ALUMINIUM AB
This document must not be copied without our written permission and the contents thereof must not be imparted to a third party nor be used for any unauthorized purpose. Contravention will be prosecuted.

Handledare typ U

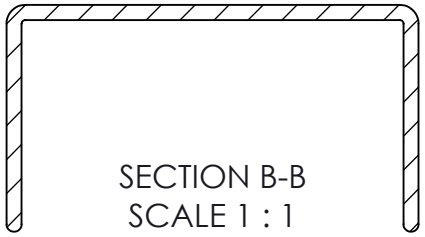

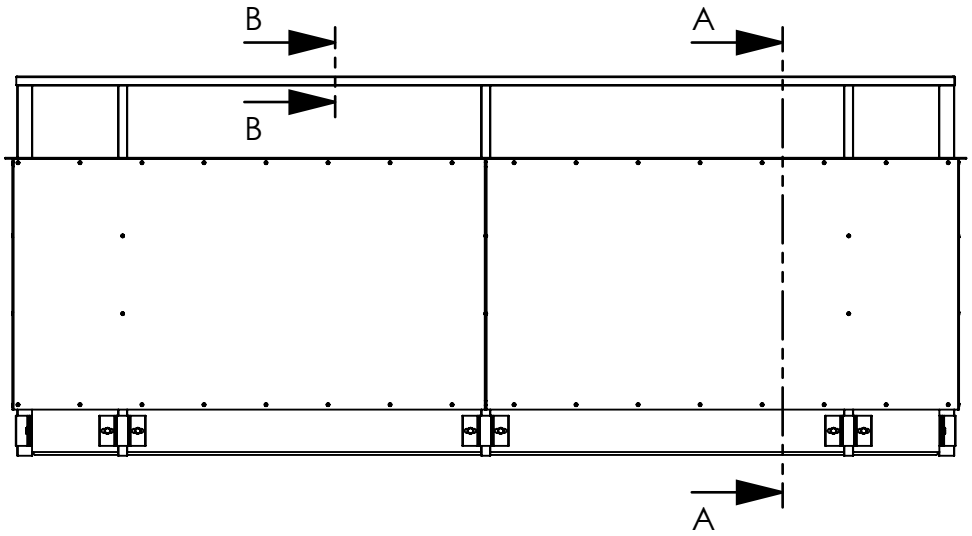

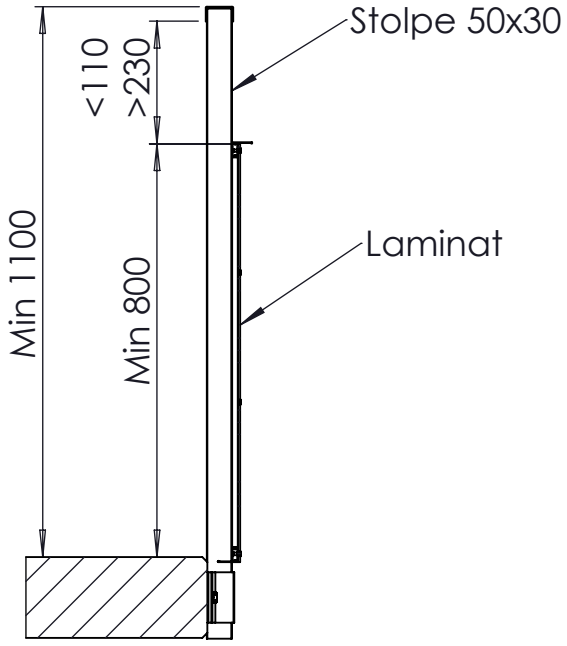

SECTION A-A
SCALE 1 : 15

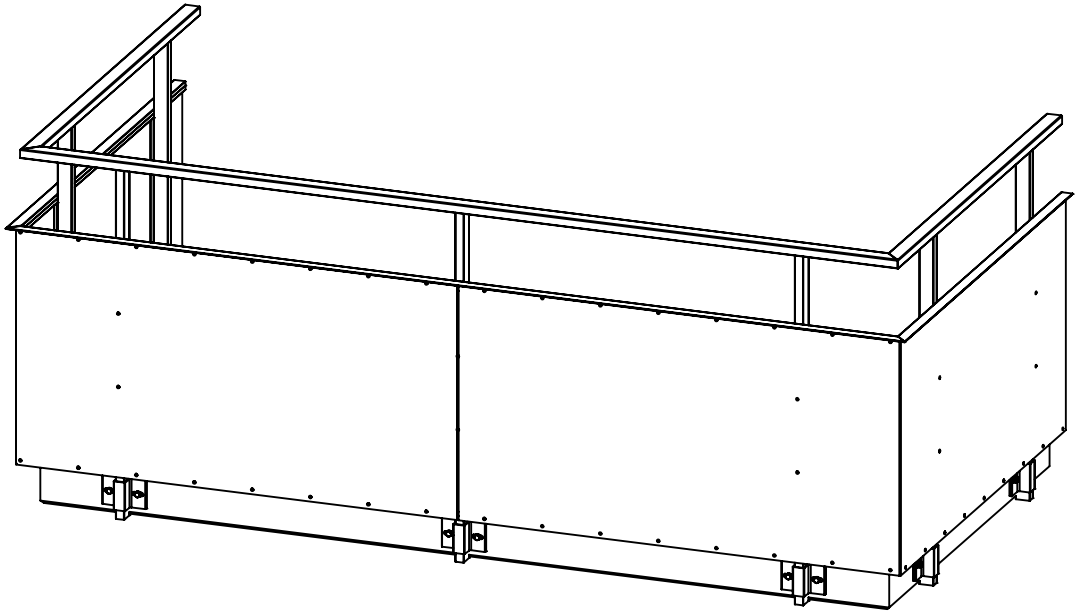

Konstr.	Ritad	Kop.	Kontr.	Stand.	Godk.	Skala	Generell tolerans
EF	EF	-	-	-		1:25	SS-ISO 2768-m

WELAND ALUMINIUM
Björnstorpsvägen 2
342 30 Alvesta
Tel: 0472-44500

RT600 Laminat på utsida+synlig plattkant

Ordernummer	Datum
	2023-01-04

Ritningsnummer	Rev.
SW14024292	-

Rev	Ant	Ändring och/eller medd.-nr.	Datum	Inf.	Godk.

WELAND ALUMINIUM AB
This document must not be copied without our written permission and the contents thereof must not be imparted to a third party nor be used for any unauthorized purpose. Contravention will be prosecuted.

Handledare typ U

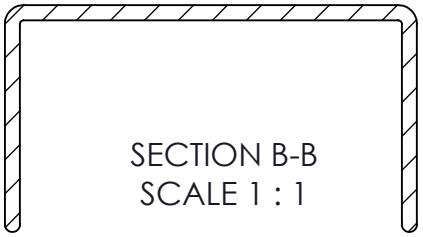

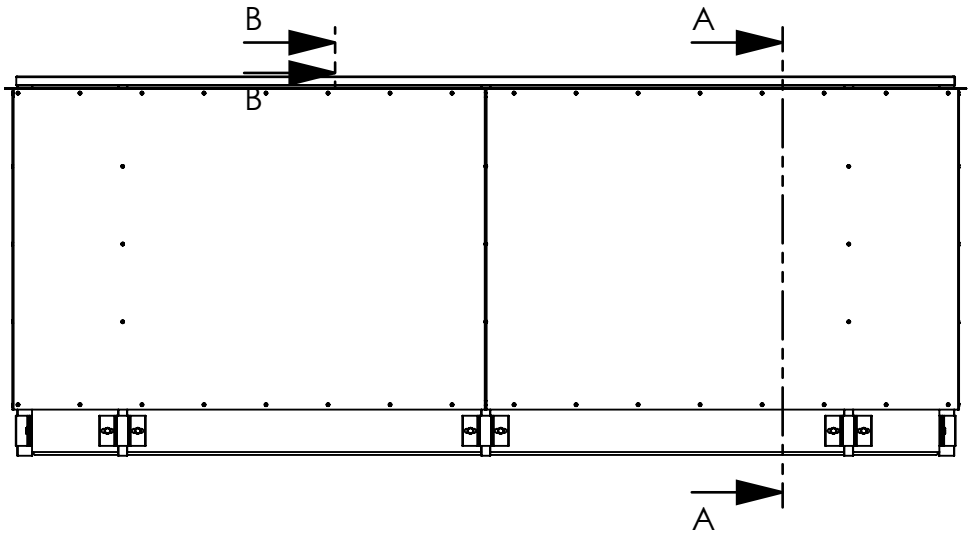

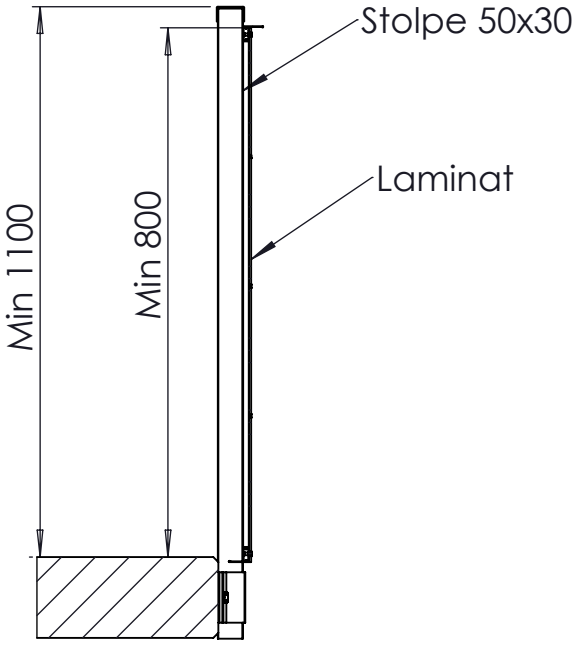

SECTION A-A
SCALE 1 : 15

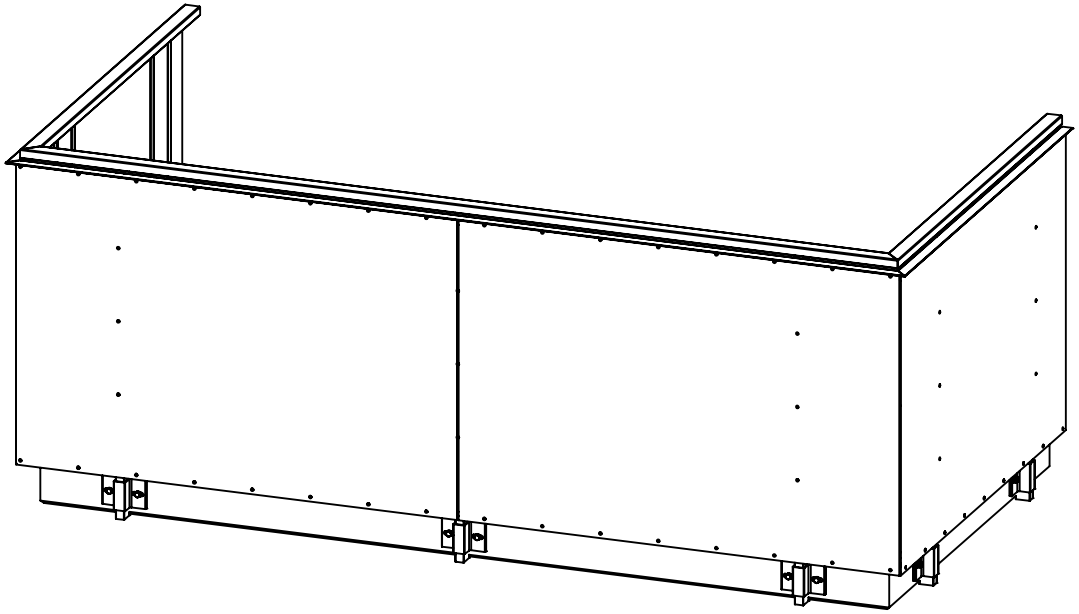

Konstr.	Ritad	Kop.	Kontr.	Stand.	Godk.	Skala
EF	EF	-	-	-		1:25

Generell tolerans: SS-ISO 2768-m

WELAND ALUMINIUM
Björnstorpsvägen 2
342 30 Alvesta
Tel: 0472-44500

RT600 Laminat på utsida+ Synlig PL

Ordernummer:
Datum: 2023-01-09

Ritningsnummer: SW14024423
Rev.: -

Rev	Ant	Ändring och/eller medd.-nr.	Datum	Inf.	Godk.

WELAND ALUMINIUM AB
This document must not be copied without our written permission and the contents thereof must not be imparted to a third party nor be used for any unauthorized purpose. Contravention will be prosecuted.

KULÖR PÅ LAMINATSKIVOR

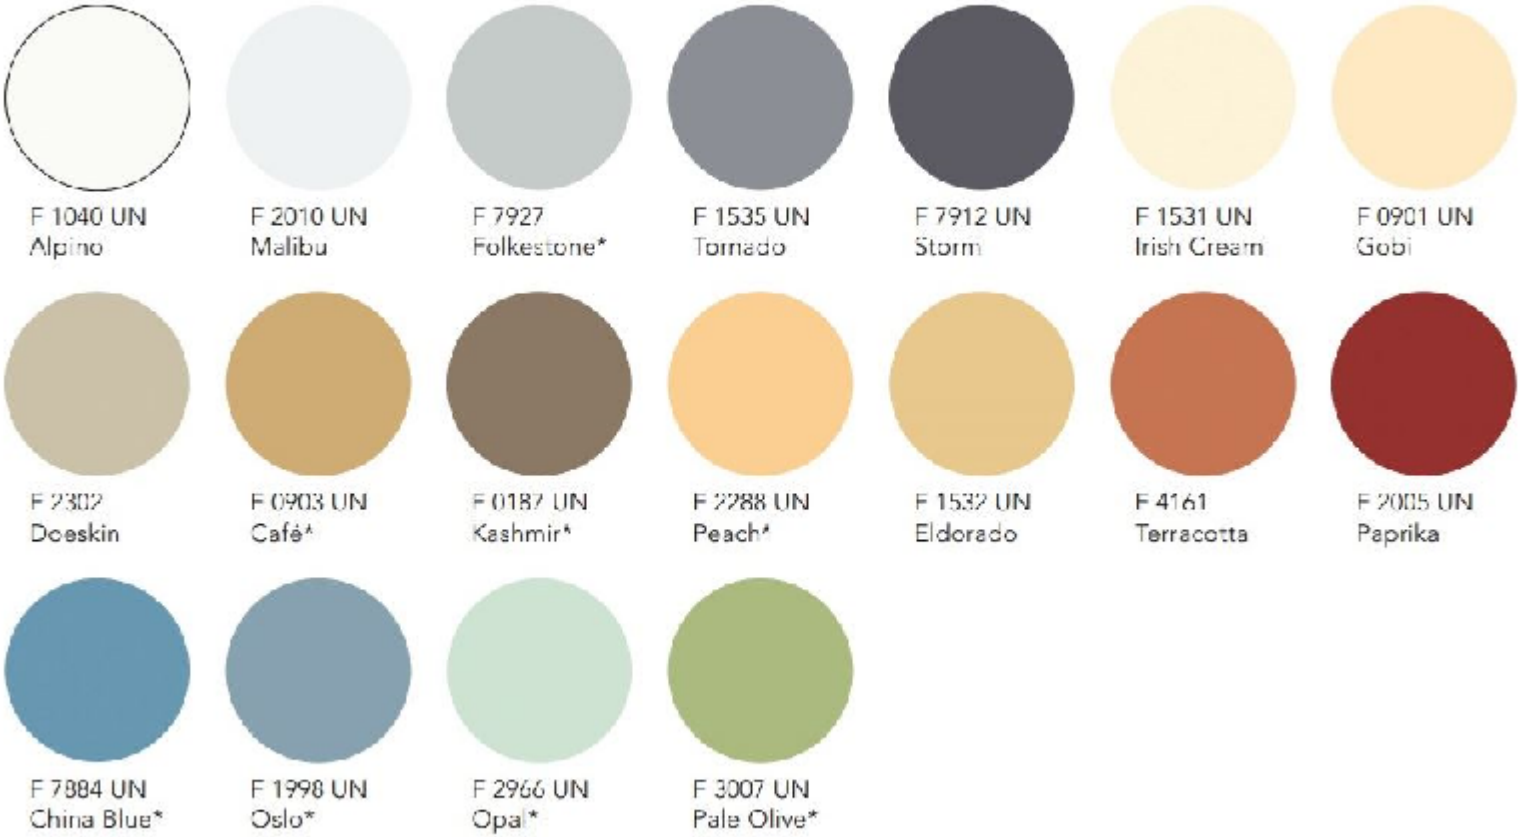

* Beställningsvara

Konstr.	Ritad	Kop.	Kontr.	Stand.	Godk.	Skala	Generell tolerans
EF	EF	-	-	-		1:25	SS-ISO 2768-m

WELAND ALUMINIUM
Björnstorpsvägen 2
342 30 Alvesta
Tel: 0472-44500

RT201 Laminat Synlig plattkant

Ordernummer	Datum

Ritningsnummer	Rev.
SW14026792	-

Rev	Ant	Ändring och/eller medd.-nr.	Datum	Inf.	Godk.

WELAND ALUMINIUM AB
This document must not be copied without our written permission and the contents thereof must not be imparted to a third party nor be used for any unauthorized purpose. Contravention will be prosecuted.

Konstr.	Ritad	Kop.	Kontr.	Stand.	Godk.	Skala	Generell tolerans
EF	EF	-	-	-		1:25	SS-ISO 2768-m

WELAND ALUMINIUM
Björnstorpsvägen 2
342 30 Alvesta
Tel: 0472-44500

RT201 Laminat Synlig plattkant

Ordernummer	Datum

Ritningsnummer	Rev.
SW14026792	-

Rev	Ant	Ändring och/eller medd.-nr.	Datum	Inf.	Godk.